



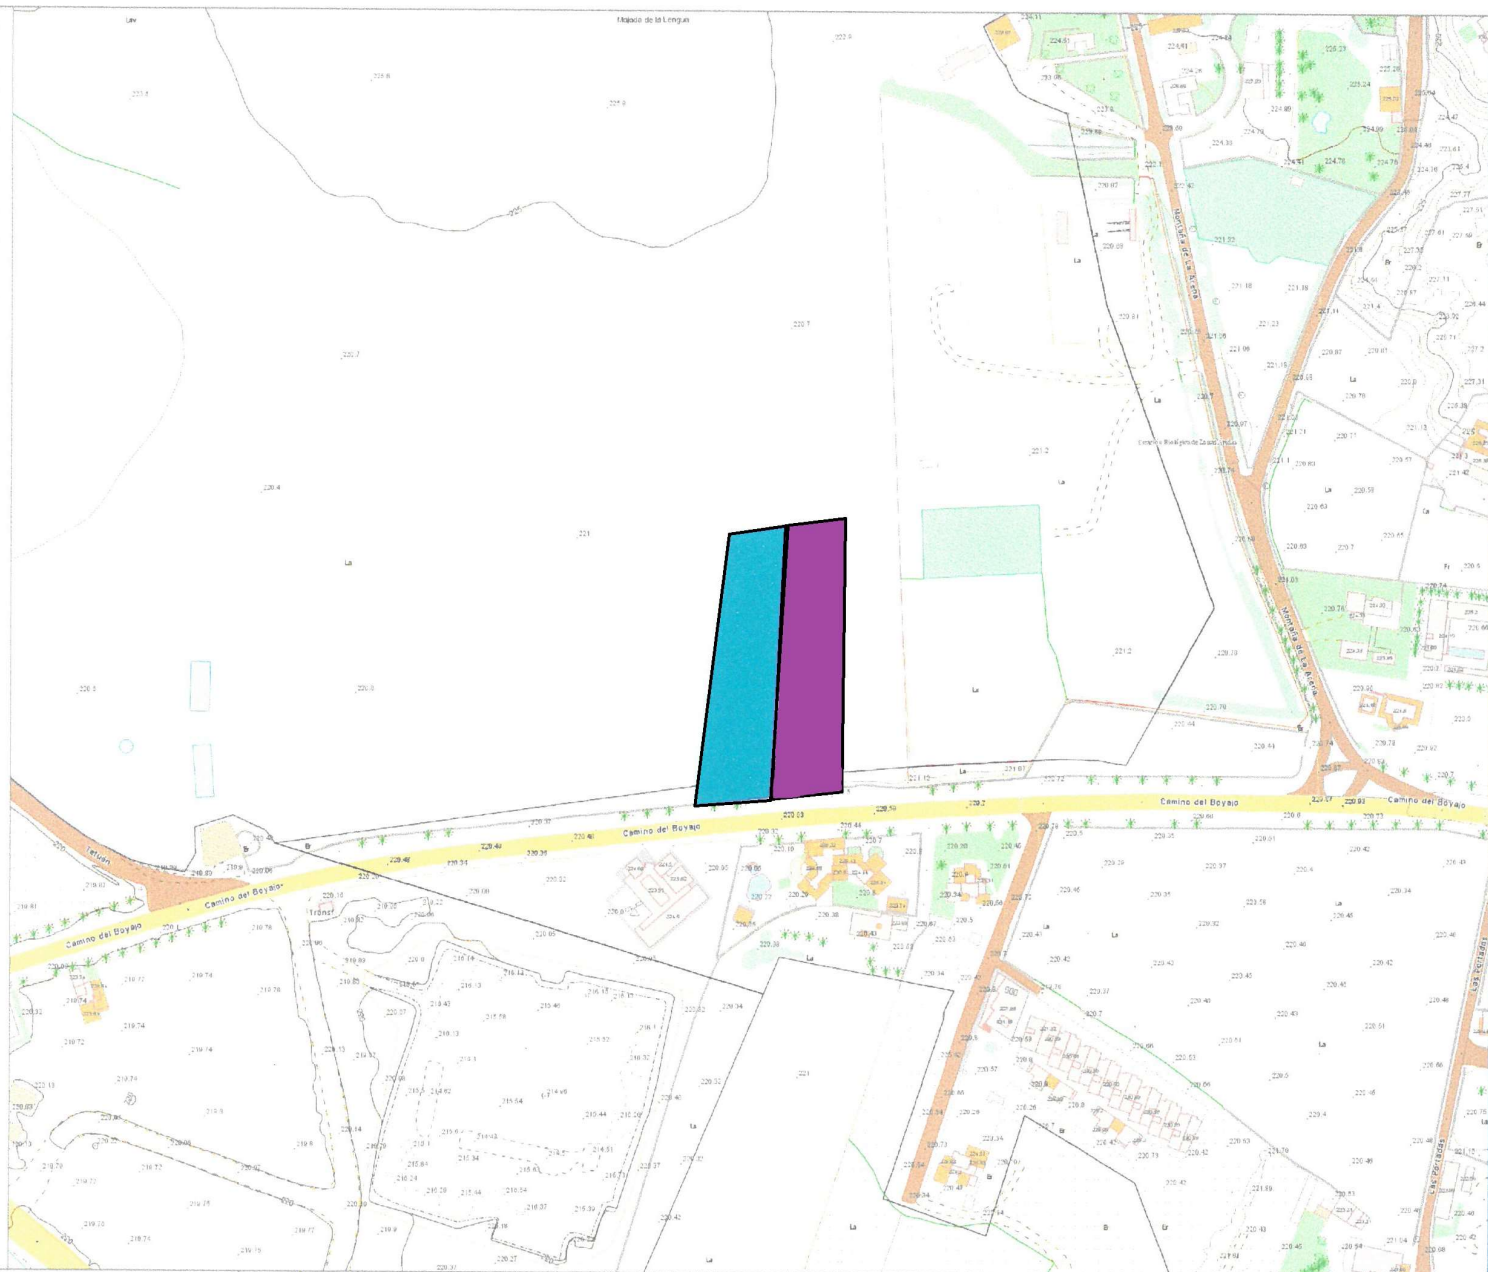

Ubicación de la parcela

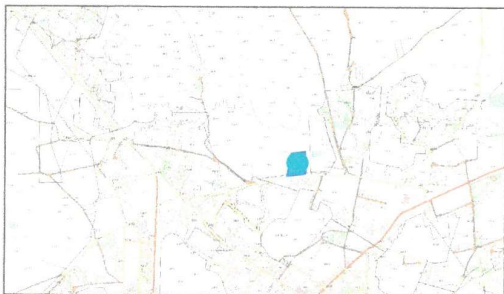

José Marcos Pérez Díaz

Ing. Téc. en Topografía - col. n.º: 5047
C/ Santa Rosa de Lima 16 - 1º
35018 Las Palmas de Gran Canaria



CLIENTE:
Gestiones Mederos SL
José Gerardo Ruiz

SITUACIÓN:
La Oliva

DESIGNACIÓN:
Situación P2 (A4)

Escala 1:2500
50m 25m 0m 50m 100m

TRABAJO:
Levantamiento topográfico

Batimetría, Fotogrametría, Restitución, Geodésia, Sistemas de Información Geográfica (S.I.G.), Catastro, Topografía, Control de Obras, Replanteo, Deslindes.

SISTEMA DE REFERENCIA: REGCAN 95 - WGS 84 - PROYECCIÓN UTM - HUSO 28 NORTE

FECHA DE MEDICIÓN E IMPRESIÓN: 07-11-2019 Nº DE PLANO: 9

NOTA: INFORMACIÓN PLASMADA EN ESTE PLANO ES DE USO EXCLUSIVO DE LA PERSONA O ENTIDAD SEÑALADA COMO CLIENTE. NO SE PUEDE ENTREGAR A TERCERAS PERSONAS SIN EL CONSENTIMIENTO DEL CLIENTE.