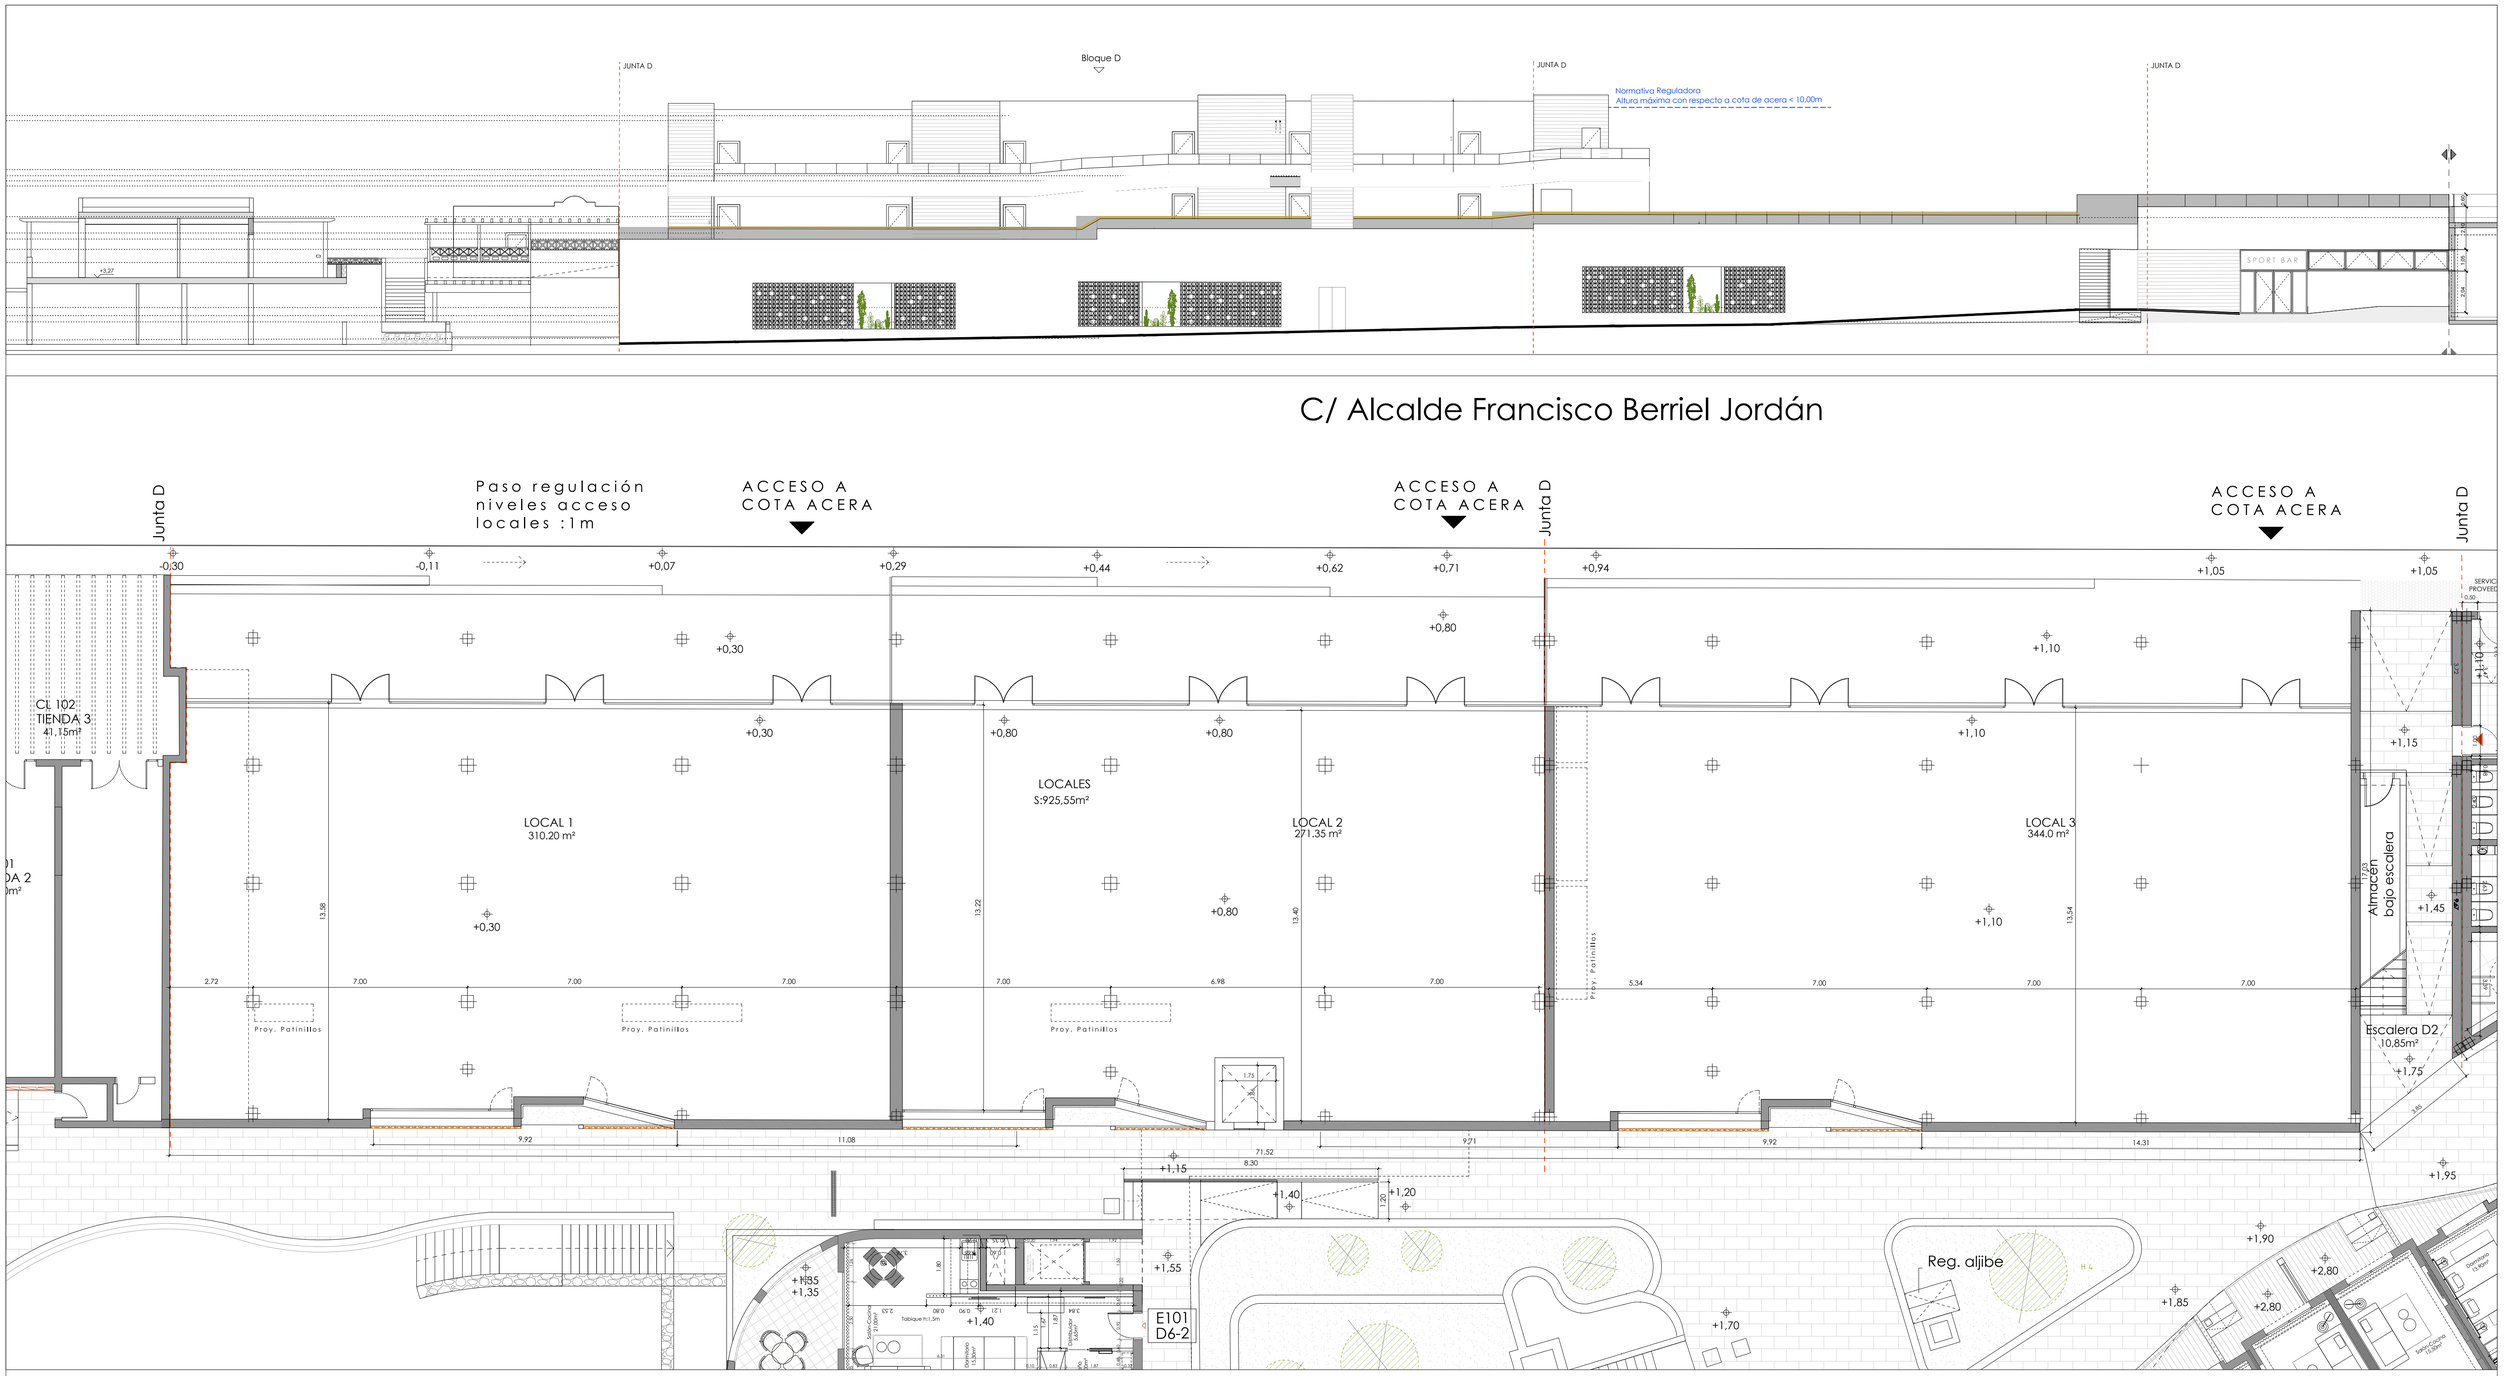

LOCAL 1 --> ÁREA : 310.20 m^2
LOCAL 2 --> ÁREA : 271.35 m^2
LOCAL 3 --> ÁREA : 344.00 m^2

ÁREA TOTAL : 925.55 m^2

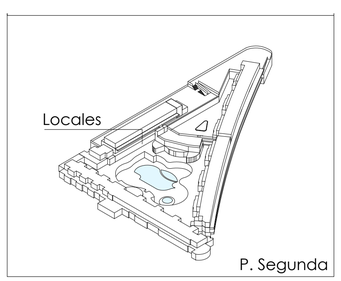

nota:

No escalar los dibujos. Cualquier discrepancia debe ser comunicada de inmediato a la direccion facultativa. Todas las medidas deben ser comprobadas en obra con anterioridad a la realizacion de cualquier trabajo.

1. LAS INDICACIONES DE LOS ARQUITECTOS, INGENIEROS, ARQUITECTOS TECNICOS, APAREJADORES Y INSTALACIONES DEBEN SER RESPETADAS POR LA CONSTRUCTORA.

2. ESTE PLANO DEBE ENTENDERSE COMO UNA PARTE DEL CONJUNTO DE PLANOS MEDICIONES, CALCULOS Y MEMORIA PARA MAYOR DETALLE Y ACLARACIONES.

3. TODO CAMBIO TIENE QUE SER APROBADO POR LA DIRECCION FACULTATIVA.

revisiones

rev	fecha	comentarios	autor	revisado
01		Modificación cotas DOT 8. Eliminación ascensor		

observaciones

cliente

GESTIÓN MEDEROS

arquitectos

Daniel Padrón Hernández
col. nº 2597

Fuerteventura
estudio@danielpadron.es

C/ Sócrates 7, bajo esquina Platón
35600, Puerto del Rosario, Las Palmas
Tel./Fax +34 928 533368
Mov. 679 980505

proyecto

Reforma y Ampliación Apartamentos La Luna
HOTEL ARENA CASTILLO 4*

Entre Calles Juan Ramón Soto y Francisco Berriel
Caleta de Fuste, Antigua - Fuerteventura - Las Palmas

categoría: ARQUITECTURA

familia: DISTR. SUP. ACOT.

título: DOTACIÓN 6. LOCALES

expediente personal

fecha	fase	escala
Octubre 2021	Básico y Ejecución	1:100

número: DOT.6

rev:

"El presente documento no copia ni es copia de su original del que es autor el Arquitecto D. Daniel Padrón Hernández , quedando prohibida su reproducción total o parcial sin autorización expresa de su autor, quedando en todo caso prohibida cualquier modificación unilateral del mismo"

© Daniel Padrón y Asociados Arquitectos S.L.
All rights reserved, including but not limited to The Copyright, Designs and Patents Act 1988